

de

Saint-Pierre-de-Chérennes

Commune

Commune de Beauvoir-en-Royans

Cne de Saint-Romans

Commune de Saint-André-en-Royans

Commune

Rencurel

de

**DEPARTEMENT de L'ISERE**

Service Départemental RTM - Restauration des Terrains d'Urbanisation  
42 Av. Marcelin BERTHELOT - 38100 GRENOBLE - tel: 04 77 42 22 22

Direction Départementale de l'Agriculture, de la Pêche et de la Forêt  
42 Av. Marcelin BERTHELOT - 38100 GRENOBLE - tel: 04 77 42 22 22

Direction Départementale de l'Équipement  
9 Quai CREQUI - 38000 GRENOBLE - tel: 47 74 11 11

2<sup>e</sup> Direction  
pour être annexé  
à mon arrêté en date de ce jour  
GRENOBLE le 8 Mars 1998

**RISQUES NATURELS**

COMMUNE DE PRESLES

Zonage en application de l'article R.111.3 du code de l'urbanisme

N°INSEE 322

**LEGENDE**

**INONDATIONS**

1<sub>1</sub> Zone submersible de fond de vallée - Construction réglementée

1<sub>2</sub> Zone inondable par ruissellement sur versant - Construction autorisée sous conditions

2 Zone marécageuse - Construction autorisée sous conditions

**CRUES TORRENTIELLES**

3 Zone de débordement des torrents ou d'affoulement des berges - Construction interdite (sauf conditions particulières)

4 Zone d'instabilité du lit - Construction interdite

**GLISSEMENTS de TERRAINS**

5<sub>1</sub> Glissements importants - Construction interdite

5<sub>2</sub> Glissements de faible ampleur et terrains de stabilité douteuse - Construction autorisée sous conditions

**AVALANCHES-ÉBOULEMENTS**

6<sub>1</sub> Zone dangereuse - Construction interdite


6<sub>2</sub> Zone de moindre risque - Construction autorisée sous conditions

**EFFONDREMENTS**

7 Zone d'effondrements - Construction réglementée

**NOTA** Construction réglementée = interdite ou autorisée sous conditions suivant le cas.

Geologue: <b>Liliane BESSON</b>	Établi: 29 10 1980	ECHELLE <b>1 / 10000</b>
Dessinateur:	Modifié: 198	
	Approuvé: 198	

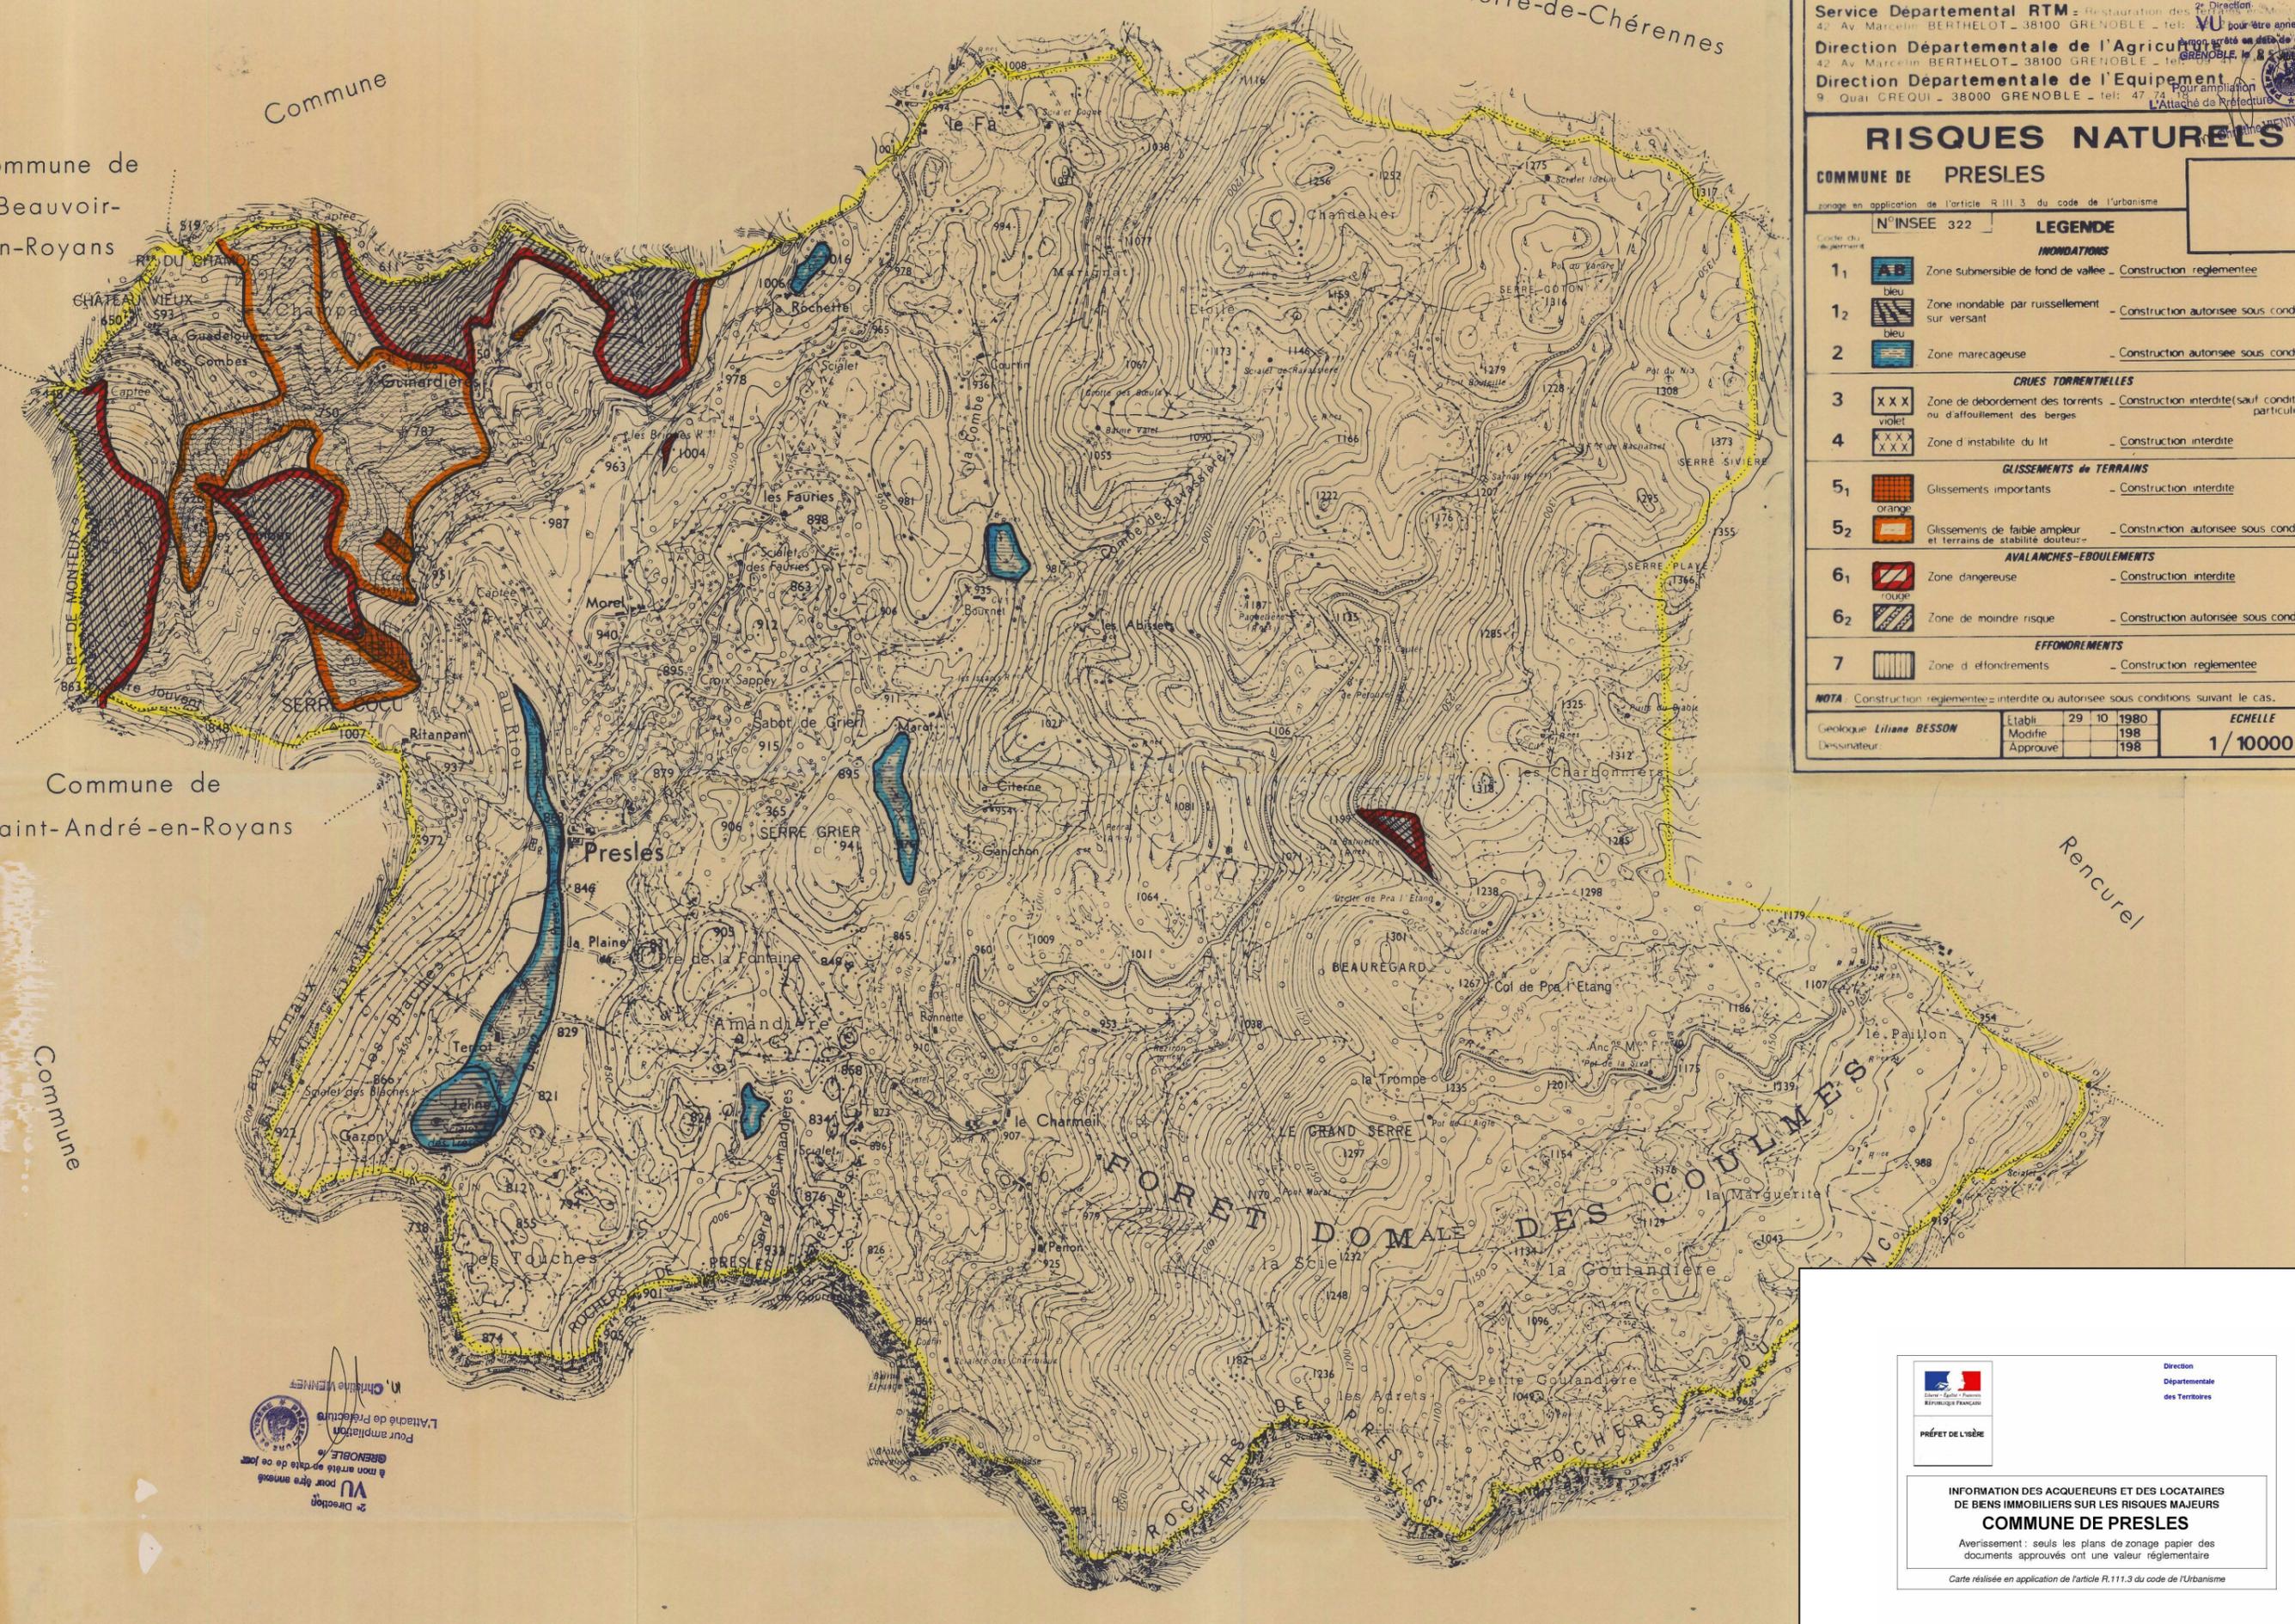

2<sup>e</sup> Direction  
pour être annexé  
à mon arrêté en date de ce jour  
GRENOBLE le 8 Mars 1998

Direction  
Départementale  
des Territoires

Préfet de l'Isère

**INFORMATION DES ACQUEREURS ET DES LOCATAIRES DE BENS IMMOBILIERS SUR LES RISQUES MAJEURS**

**COMMUNE DE PRESLES**

Avertissement : seuls les plans de zonage papier des documents approuvés ont une valeur réglementaire

Carte réalisée en application de l'article R.111.3 du code de l'urbanisme